




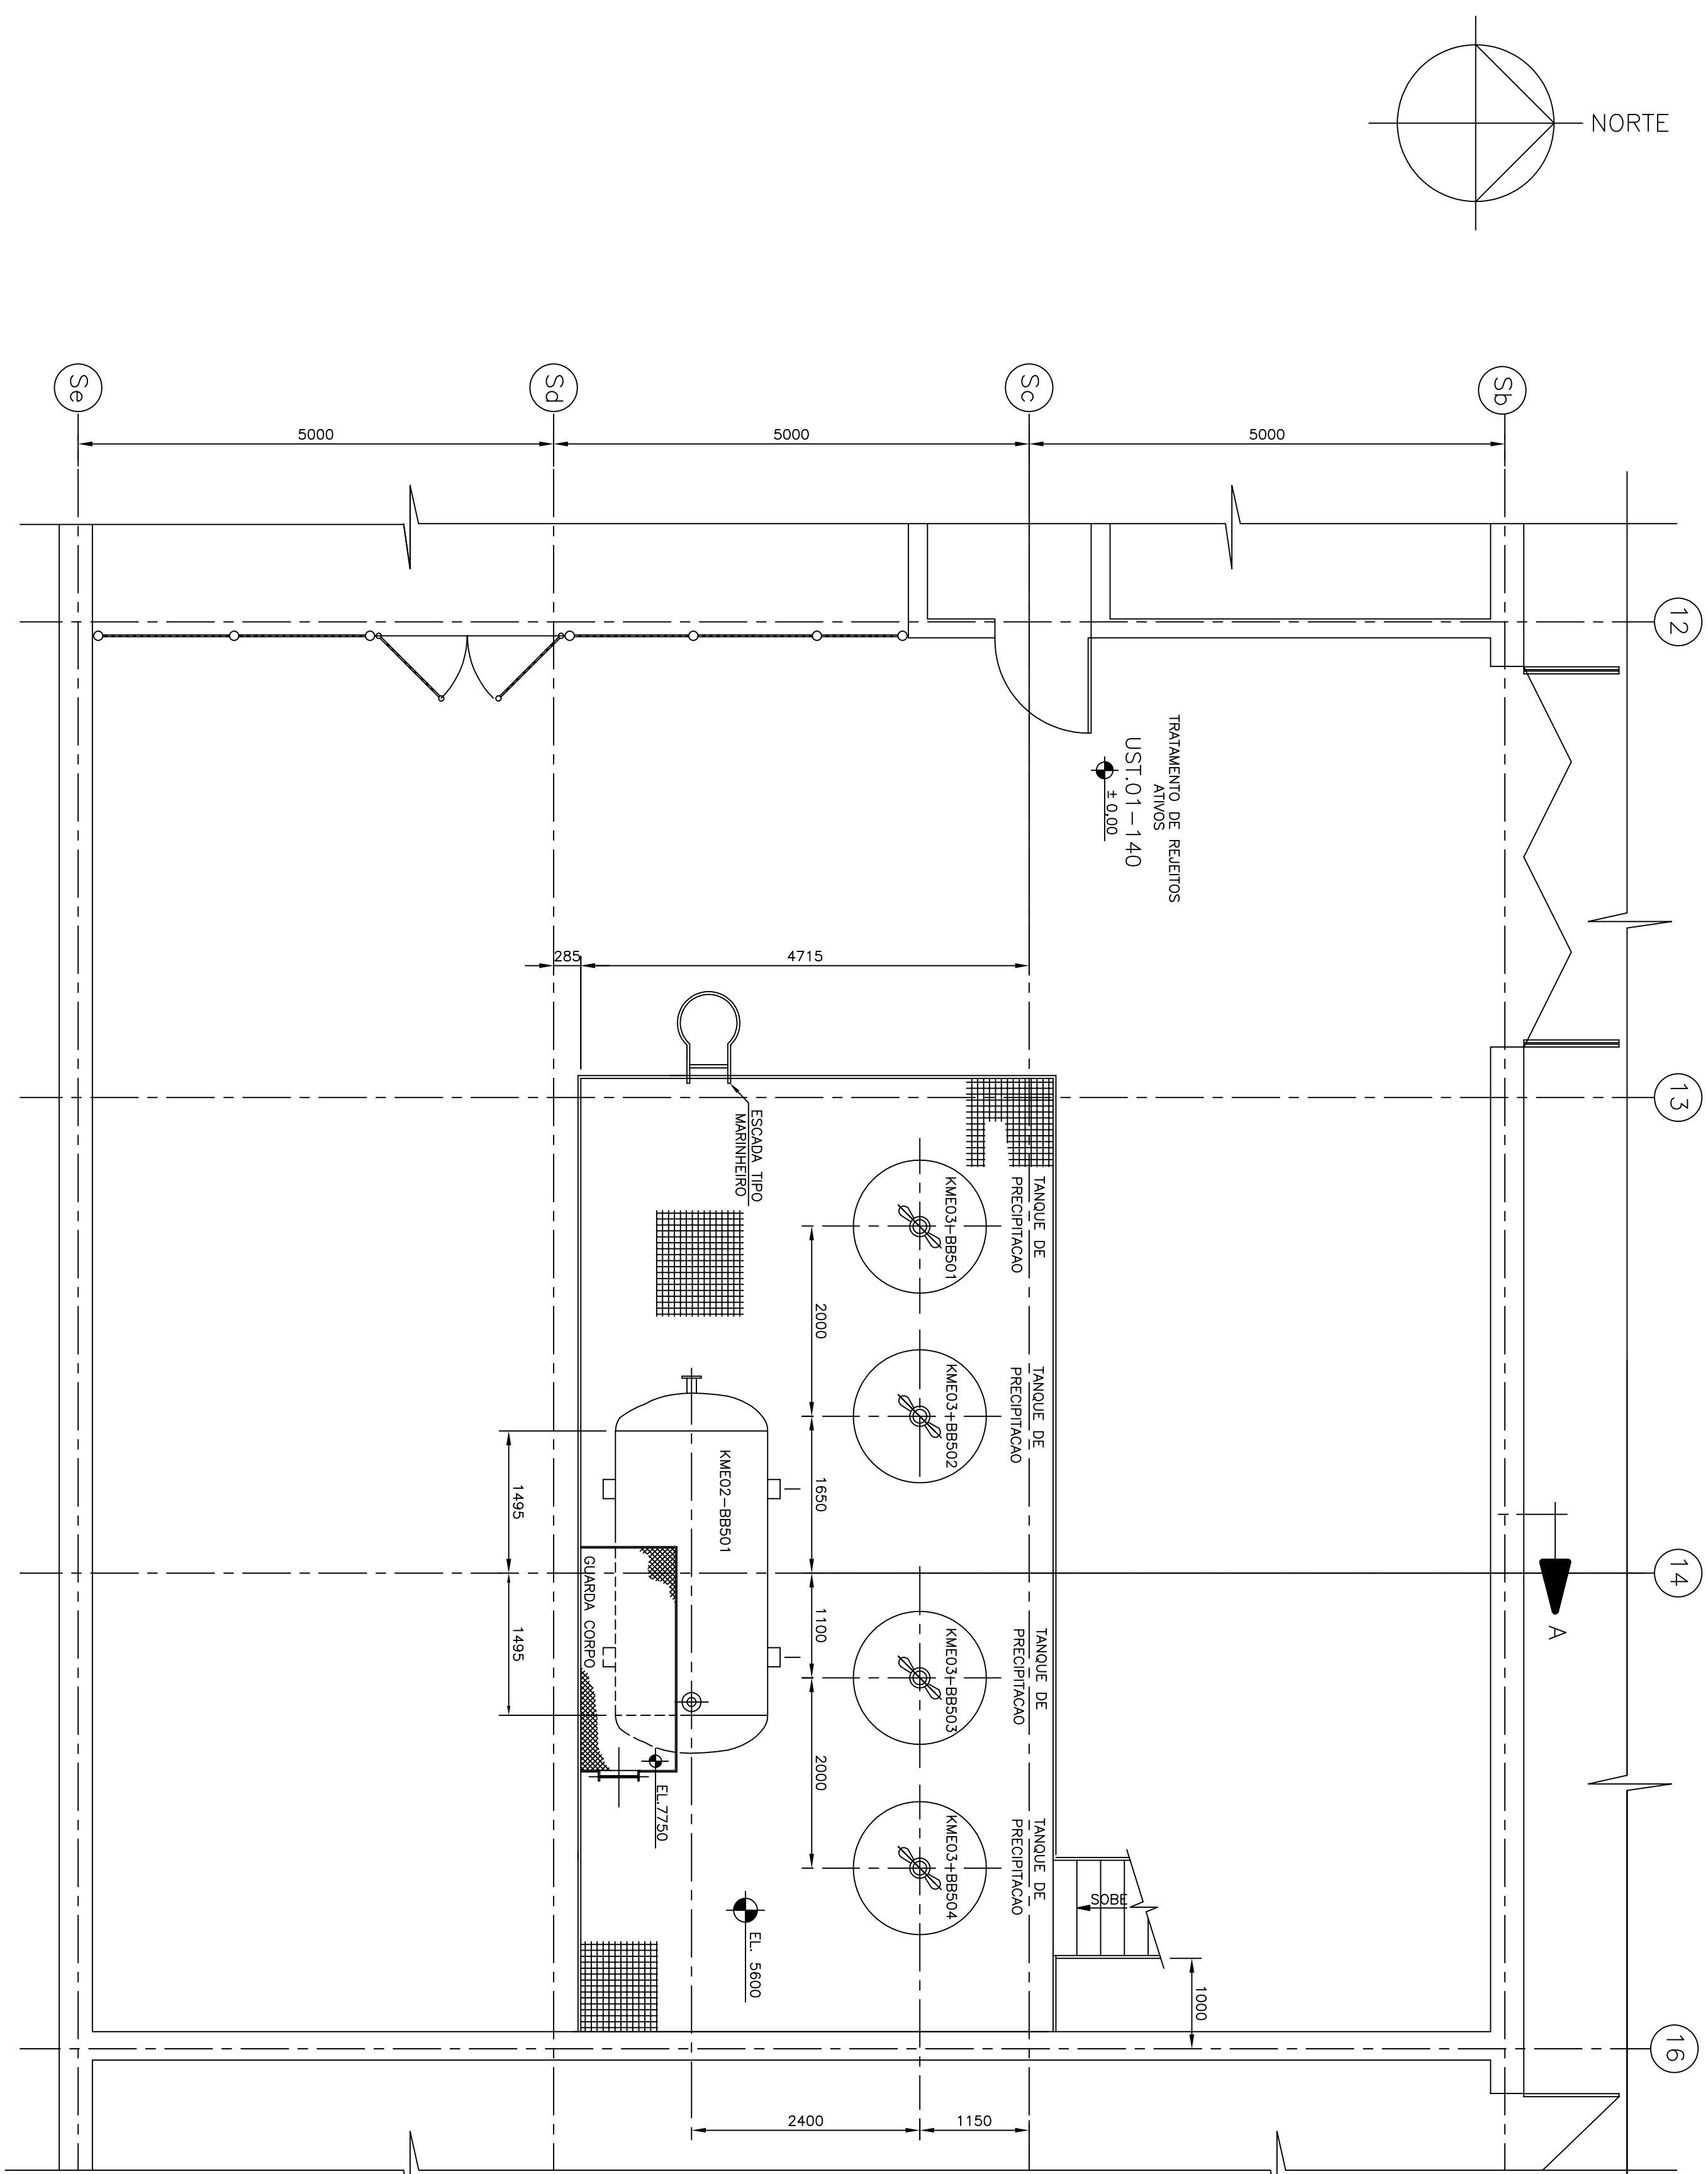


PLANTA ELEV. 5600

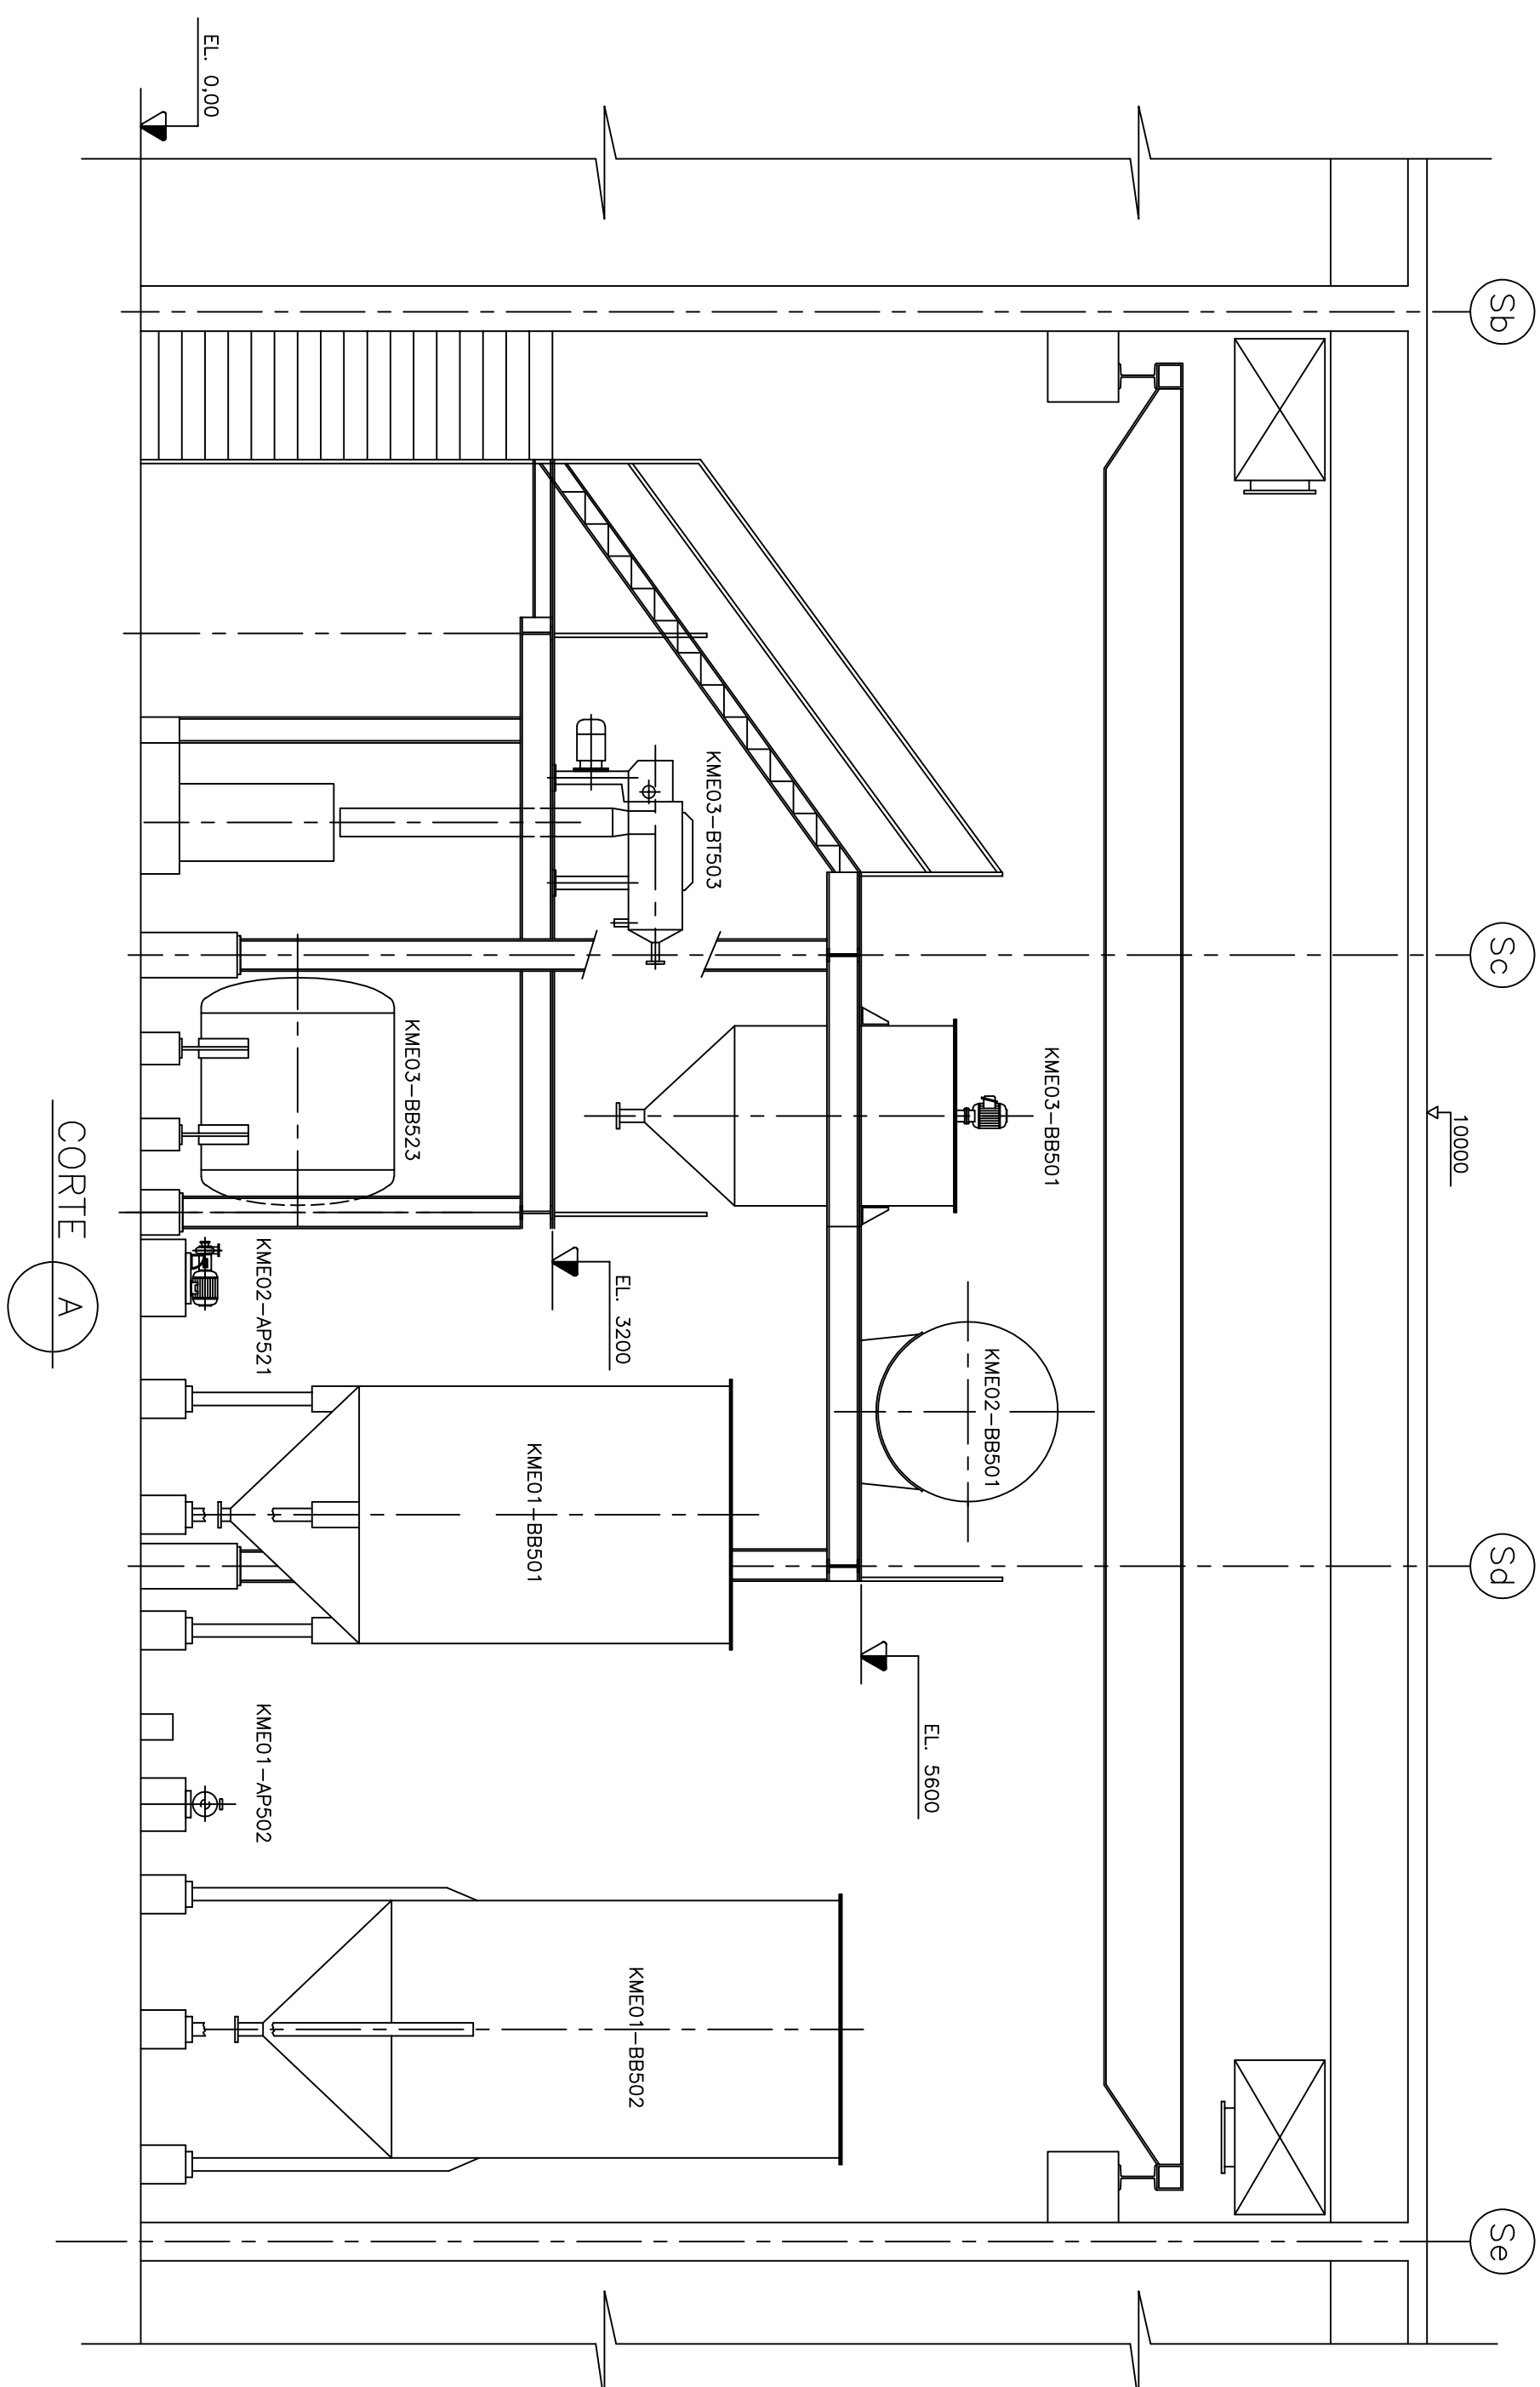


CURIE (A)

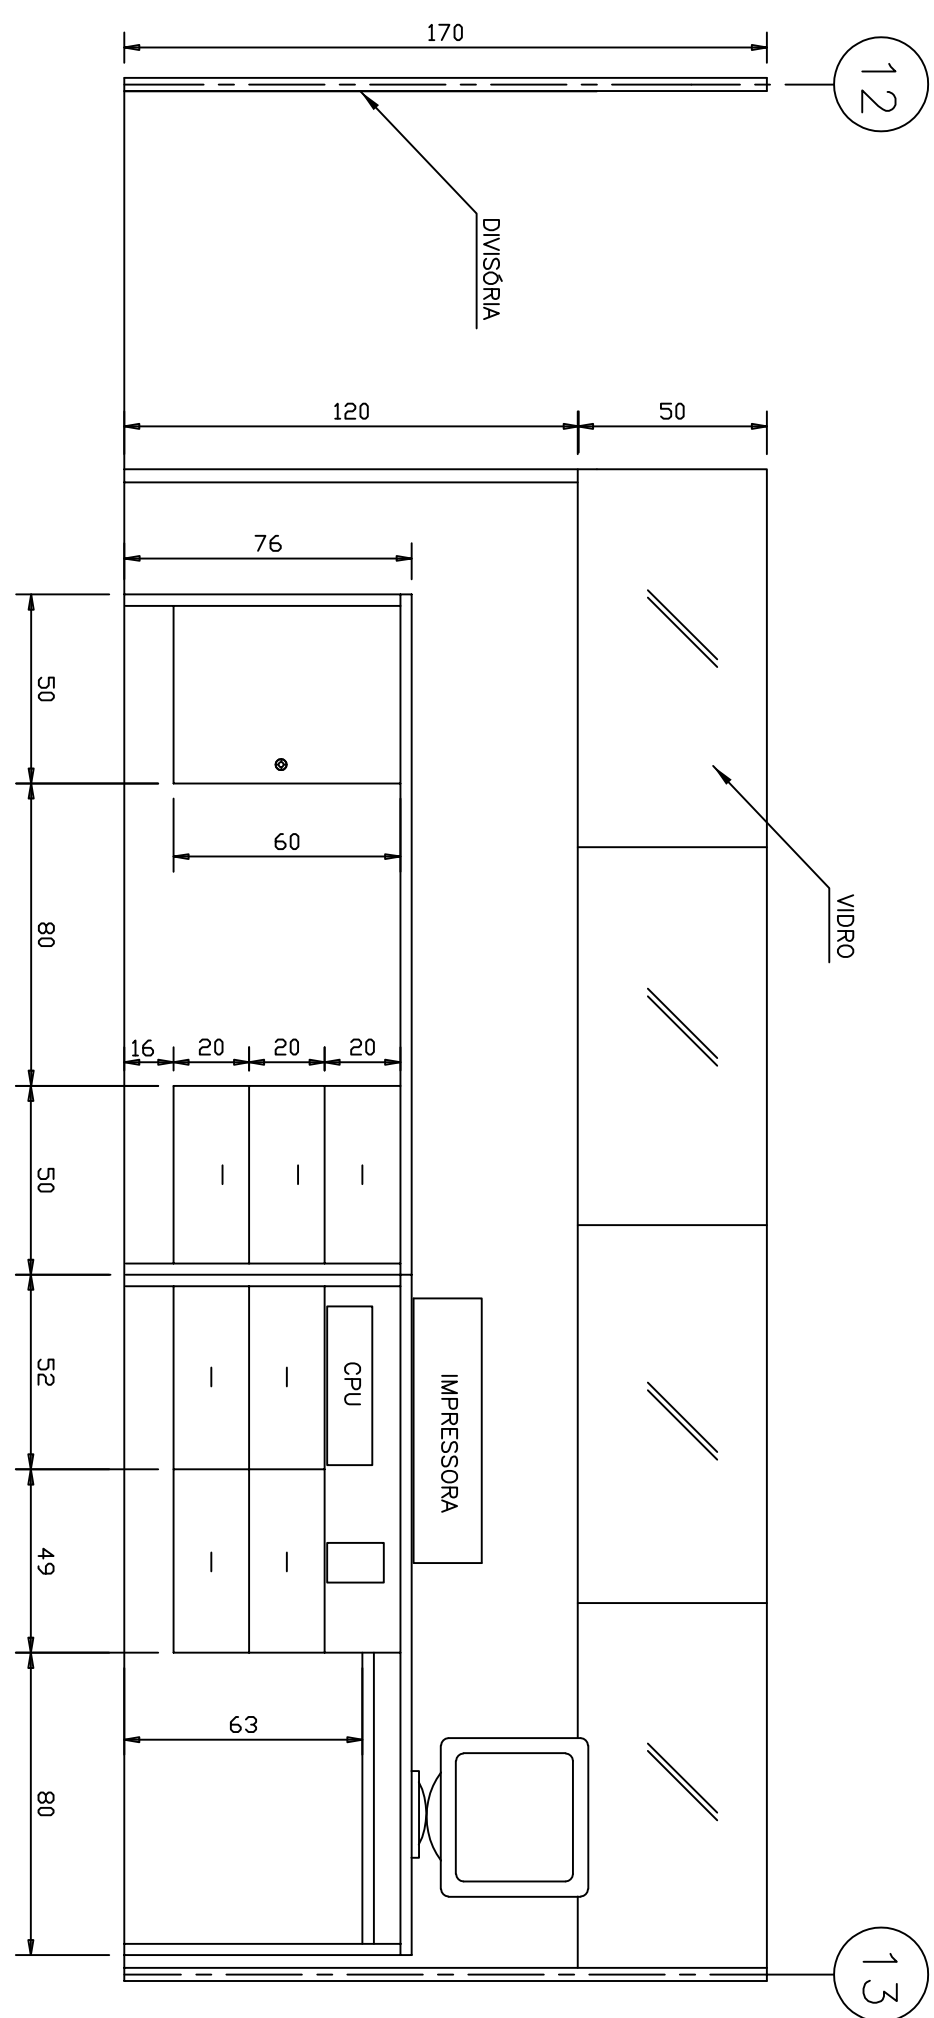


ESC. 1:10

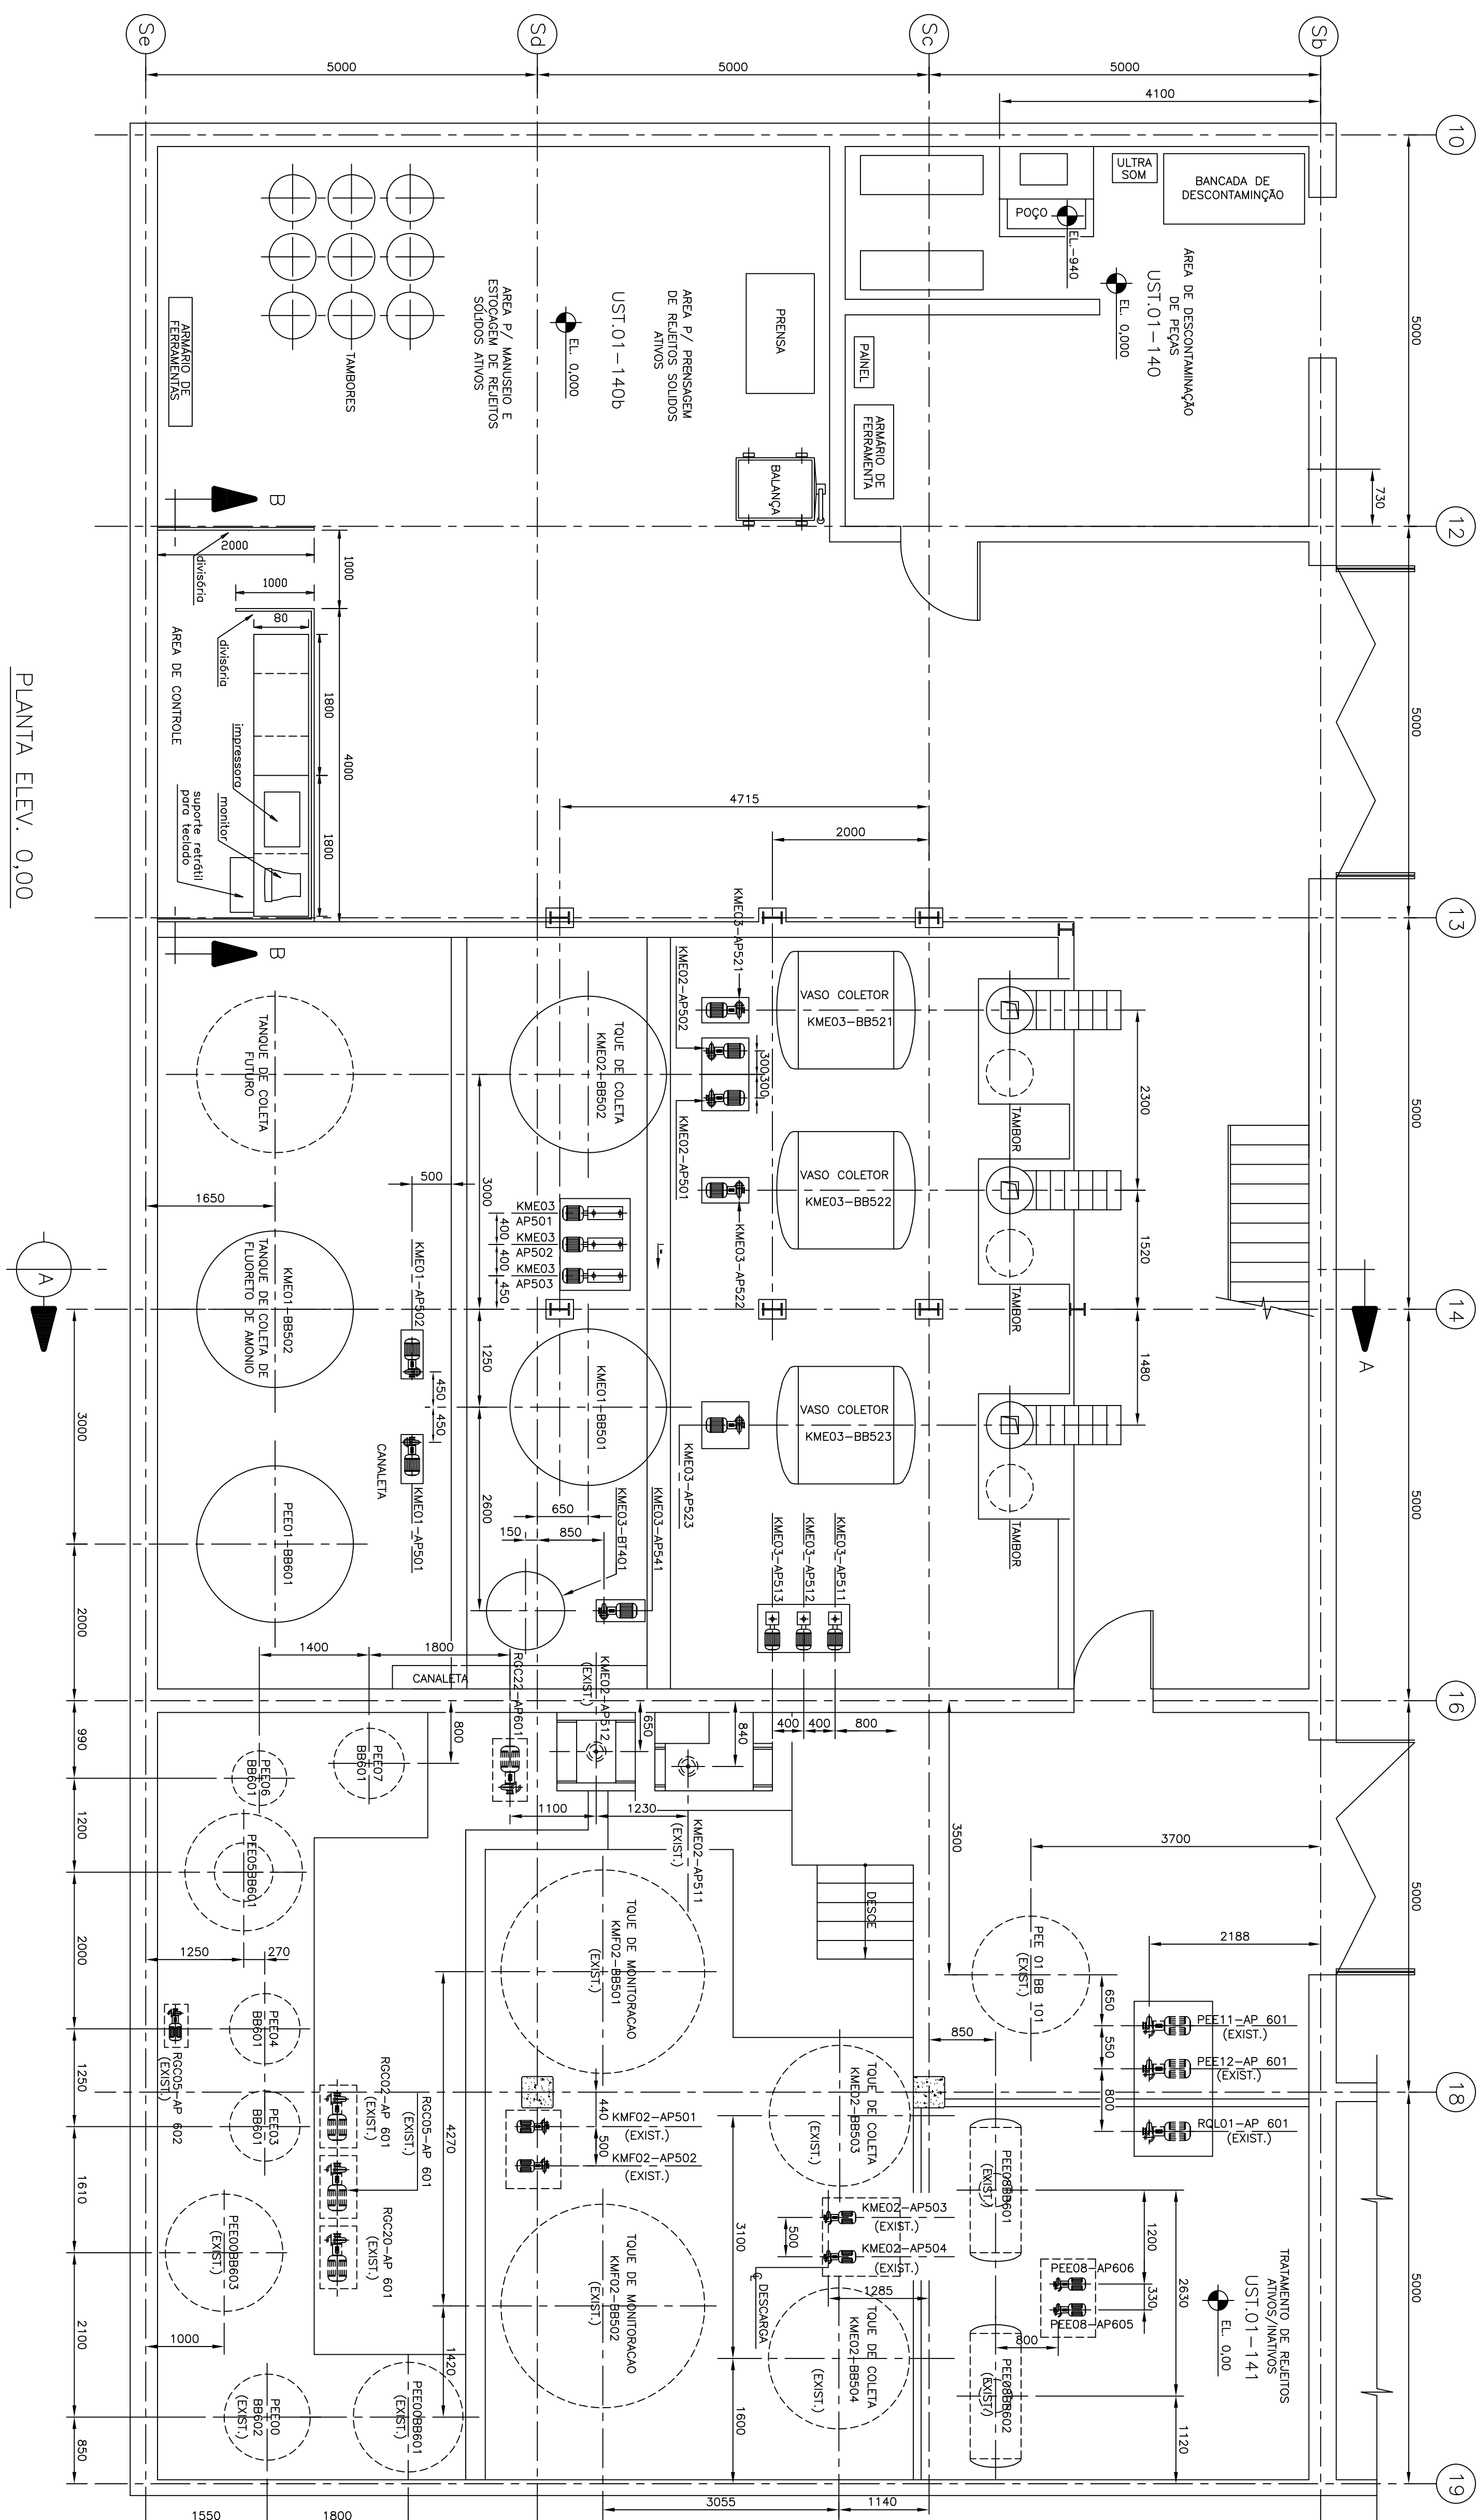

PLANTA ELEV. 0,00

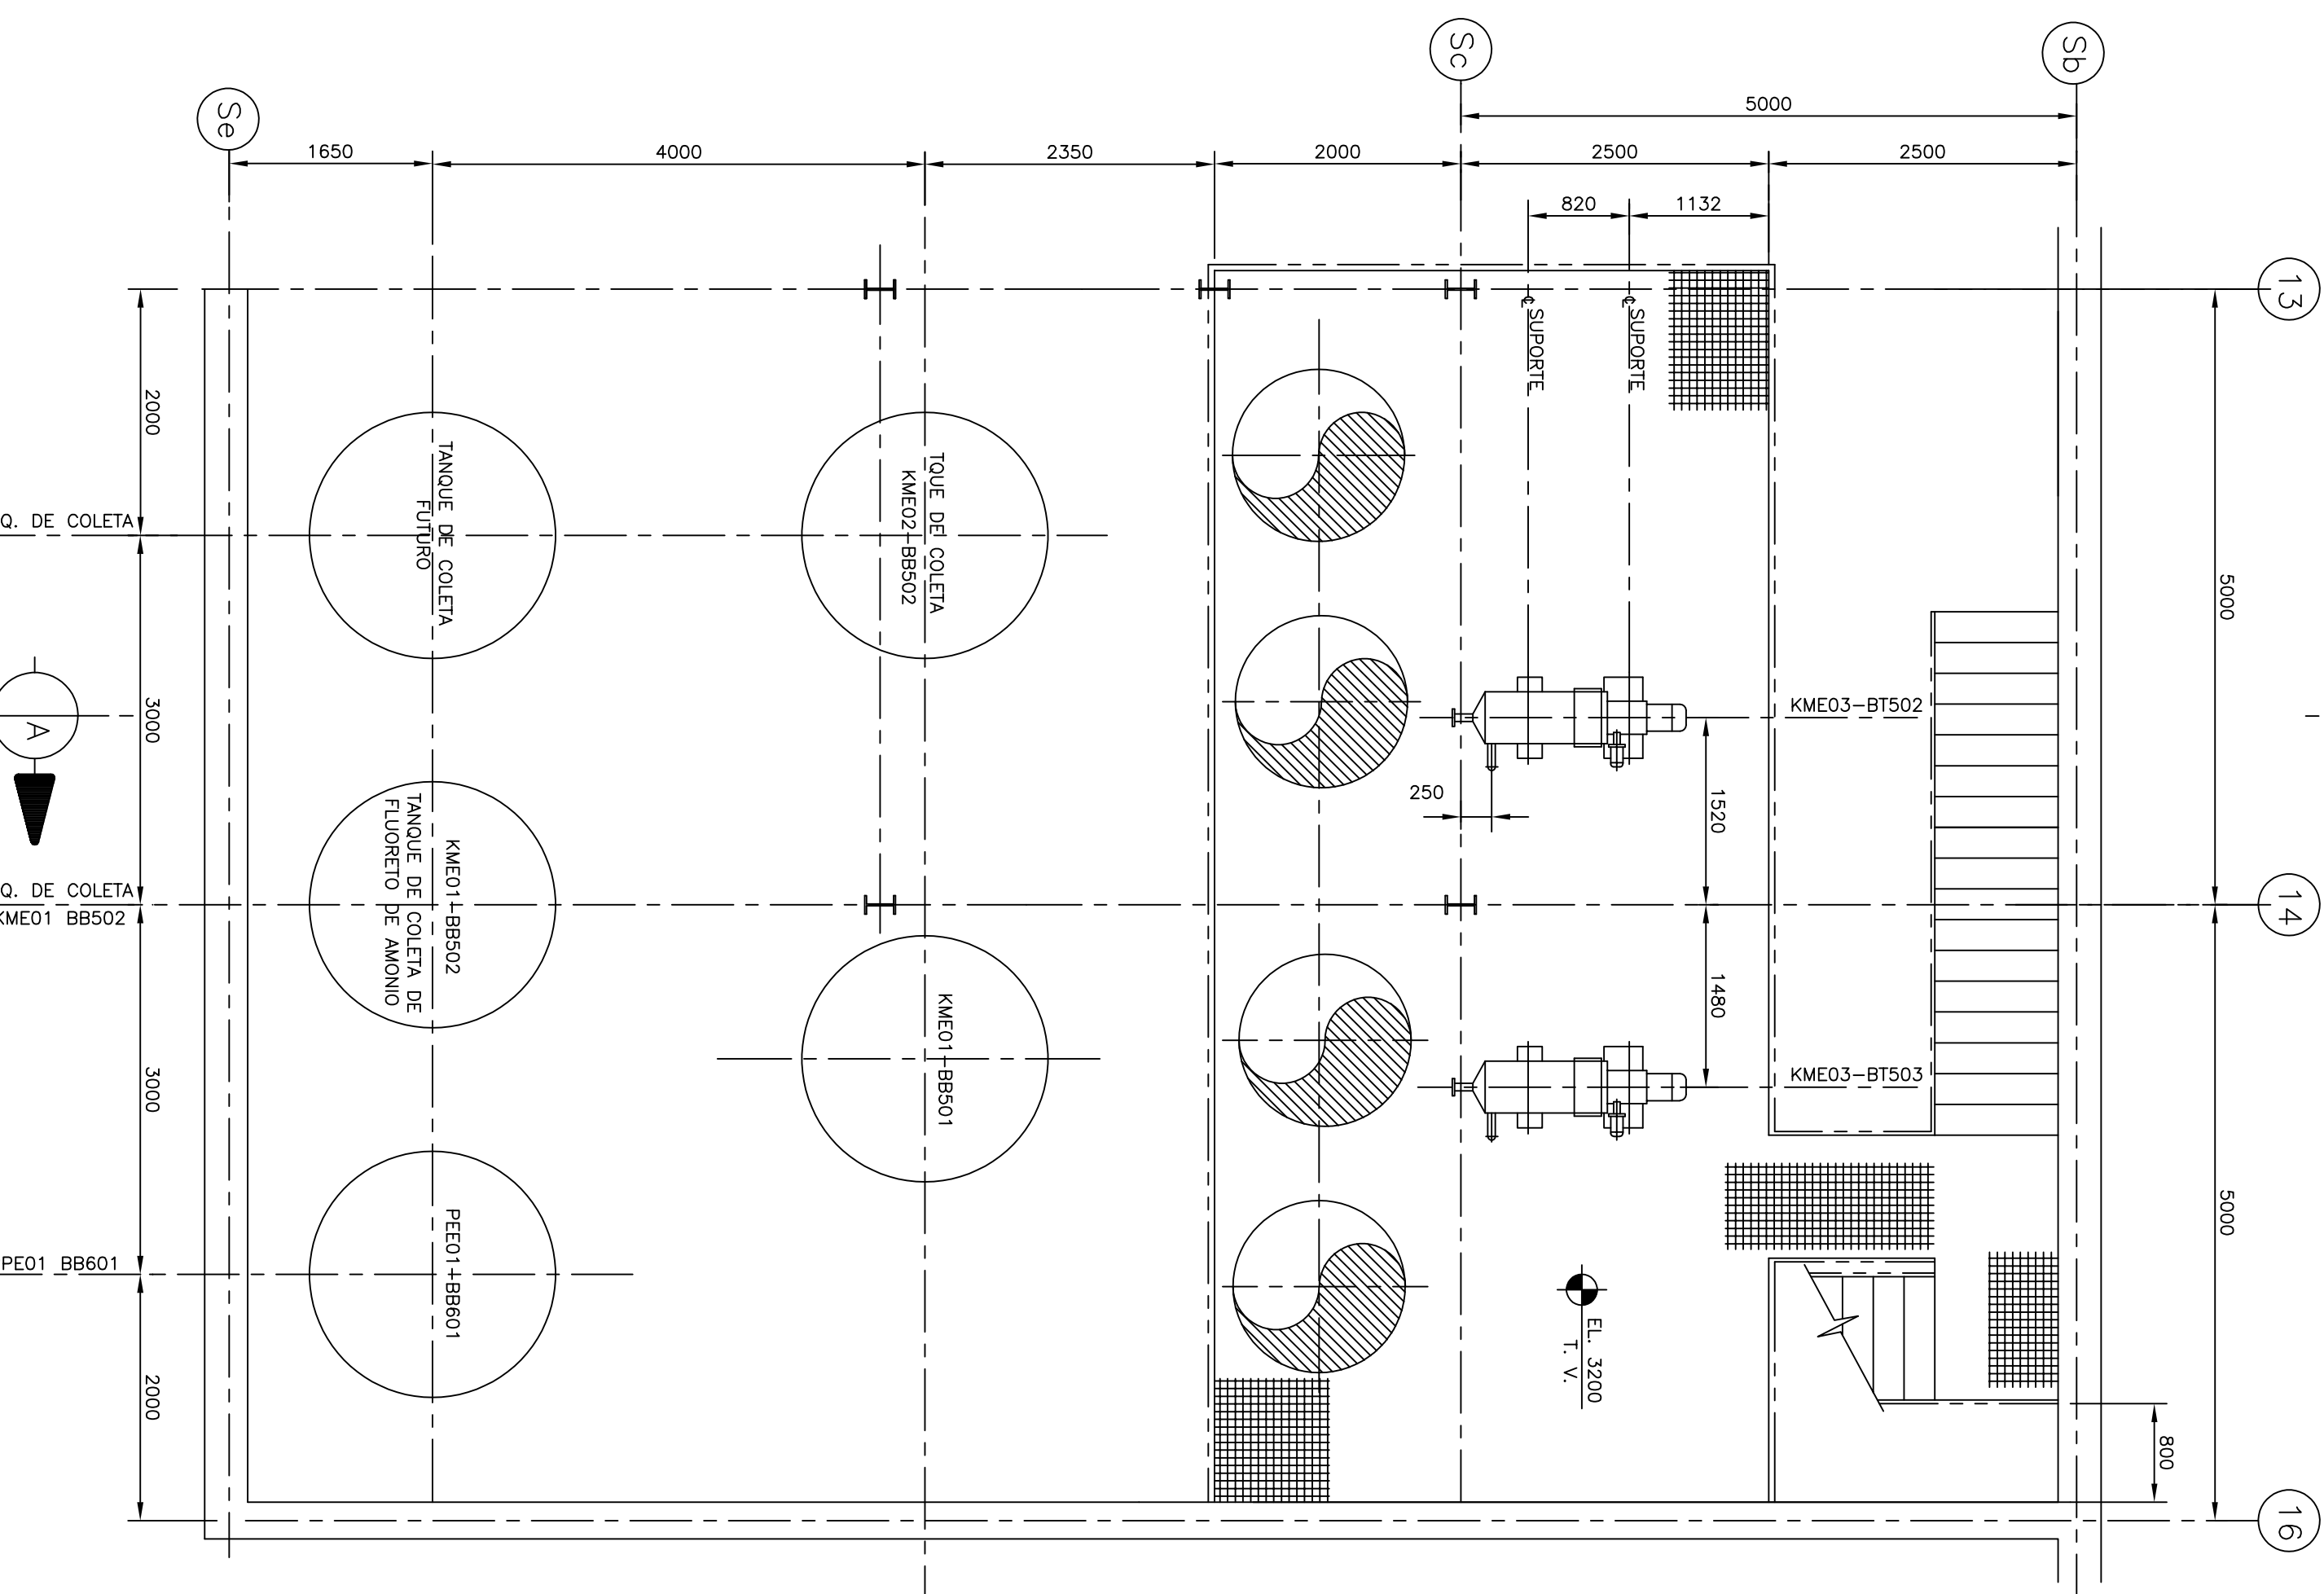

PLANTA EL.3200/EL.4300

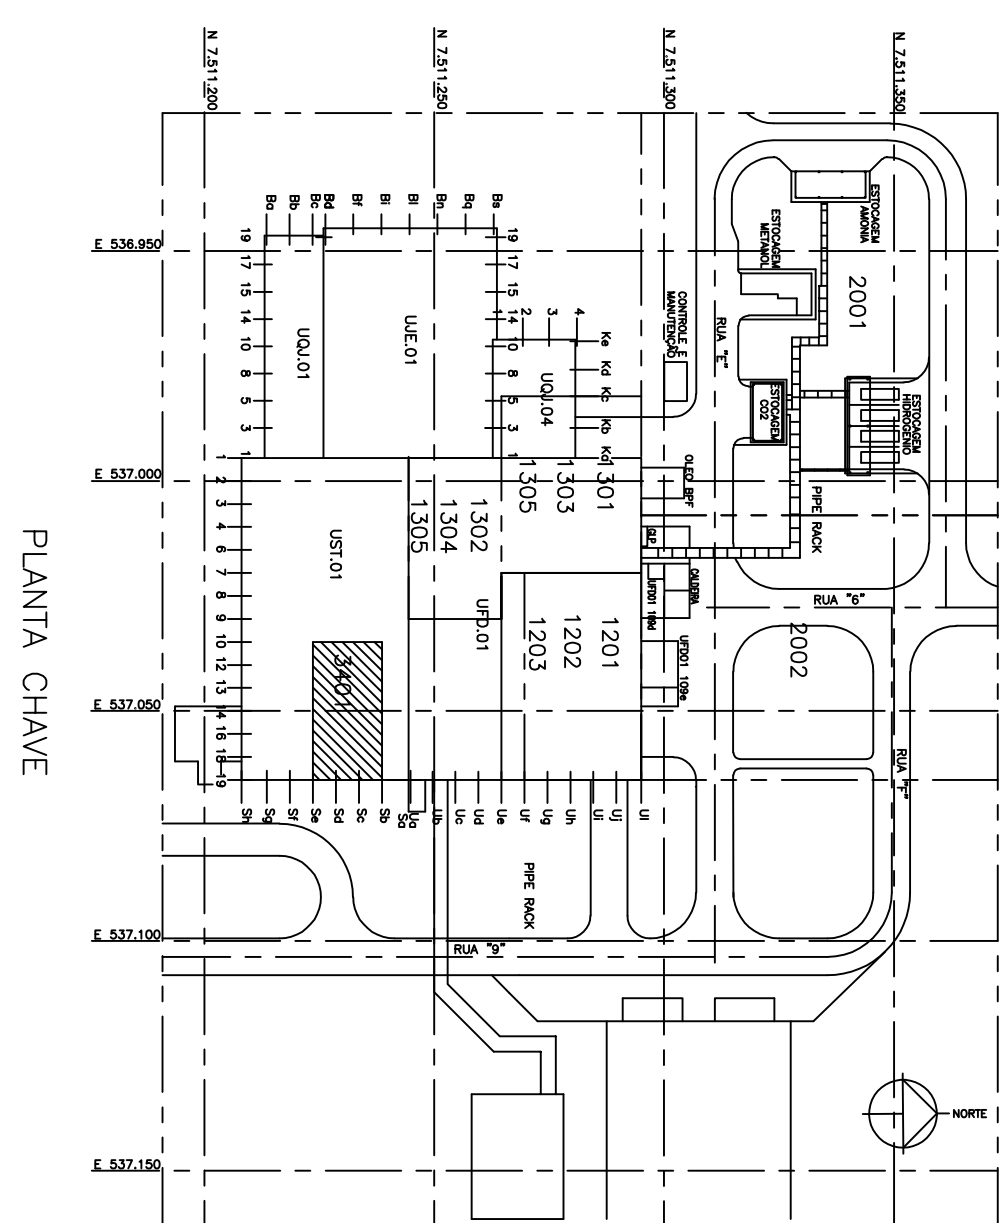

PLANTA CHAVE

[illegible][illegible]

LEGENDA

DESENHOS DE REFERENCIA

[illegible]

NOTAS

1 - DIMENSÕES E COORDENADAS EM MILÍMETROS, ELEVACOES EM METROS, SALVO INDICACAO CONTRARIA
2 - TANQUE EXISTENTE

2 - TACQUE ESISTENTE